

**Gegenüberstellung Darstellungen FNP alt/neu
Wohnbaufläche**

Entwicklungsflächen - Wohnbaufläche (W)		Fläche (ha)
	Entwickelte Flächen aus FNP 1999	17,45
	Nicht übernommene Flächen aus FNP 1999	10,90
	Übernommene Flächen aus FNP 1999	8,11
	Neue Entwicklungsflächen	7,15
Entwicklungsflächen - Mischbaufläche (M)		Fläche (ha)
	Entwickelte Flächen aus FNP 1999	4,29
	Nicht übernommene Flächen aus FNP 1999	6,18
	Übernommene Flächen aus FNP 1999	1,89
	Neue Entwicklungsflächen	0,40

Maßstab: 0 0,25 0,5 0,75 1 1,25 km
25.000


Planstand: 13.11.2024
Projekt-Nr: S-21-117
Bearbeiter: Burg/Ruet/JC
Planformat: A3

fsp.stadtplanung
Fahle Stadtplaner Partnerschaft mbB
Schwabentorring 12, 79098 Freiburg
Fon 0761/36875-0, www.fsp-stadtplanung.de

**Gemeinde
Meckenbeuren**



**Gegenüberstellung Darstellungen
Flächennutzungsplan alt/neu**

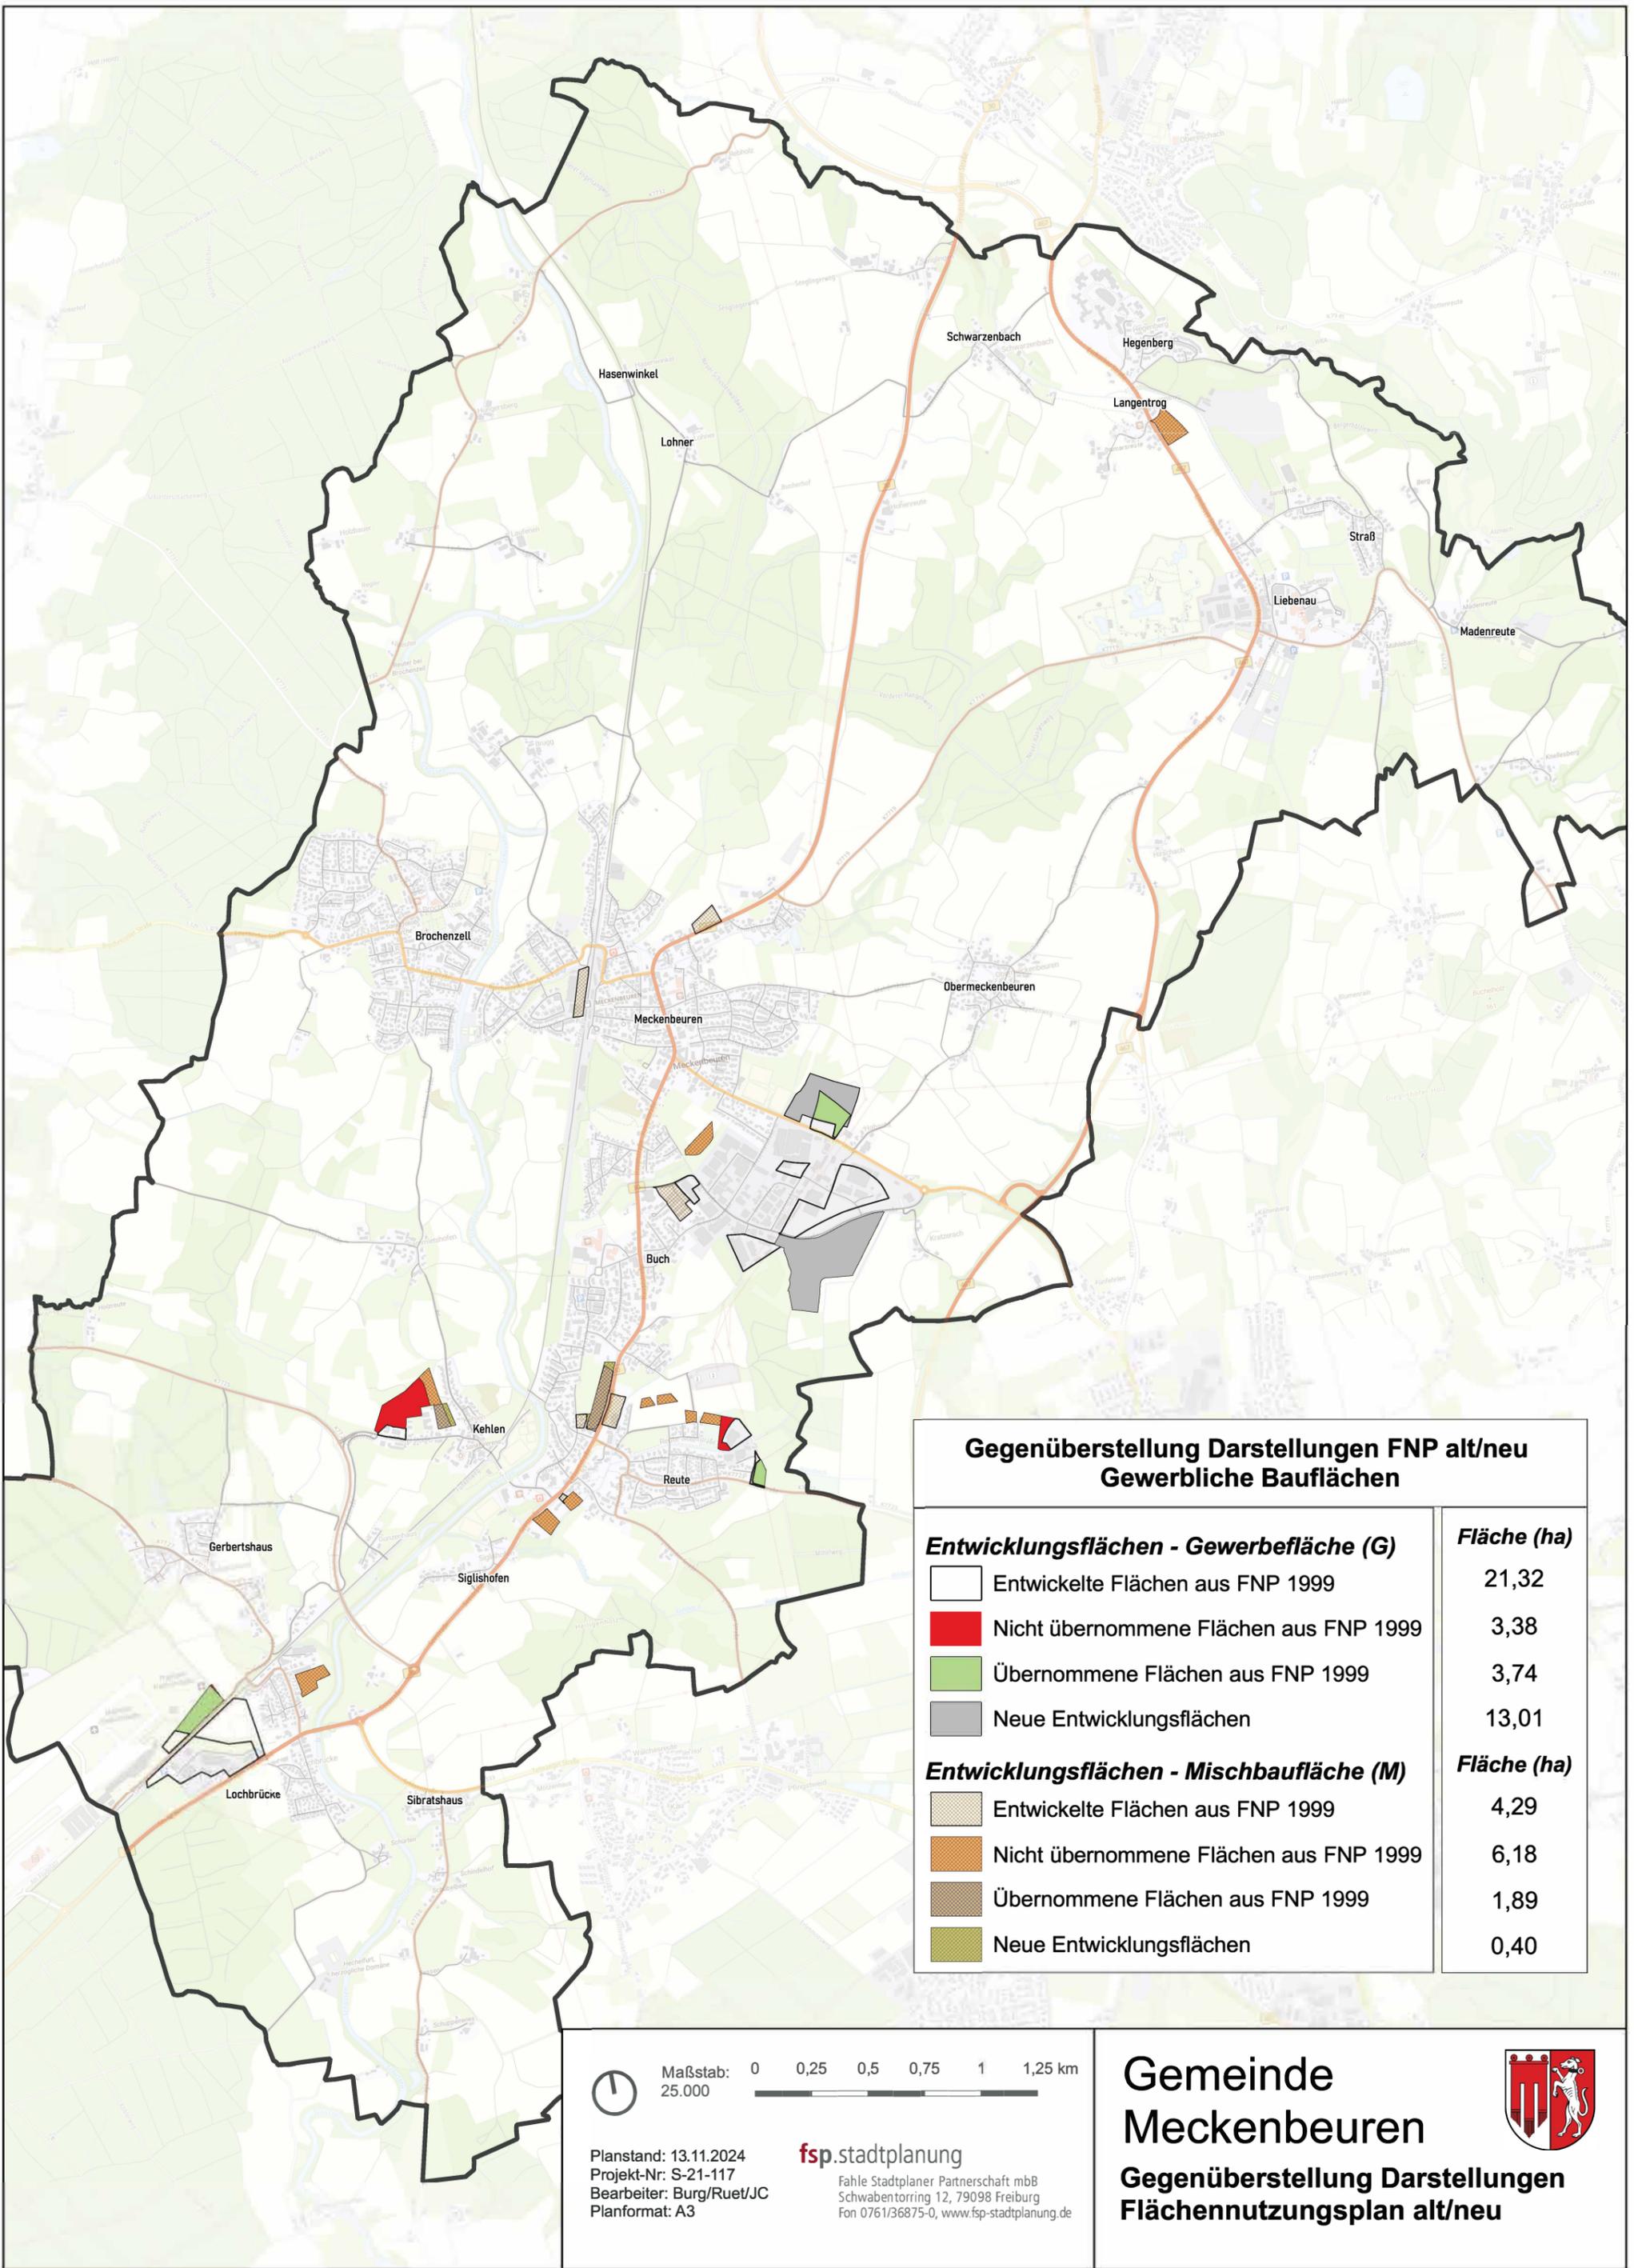

**Gegenüberstellung Darstellungen FNP alt/neu
Gewerbliche Bauflächen**

Entwicklungsflächen - Gewerbefläche (G)		Fläche (ha)
	Entwickelte Flächen aus FNP 1999	21,32
	Nicht übernommene Flächen aus FNP 1999	3,38
	Übernommene Flächen aus FNP 1999	3,74
	Neue Entwicklungsflächen	13,01
Entwicklungsflächen - Mischbaufläche (M)		Fläche (ha)
	Entwickelte Flächen aus FNP 1999	4,29
	Nicht übernommene Flächen aus FNP 1999	6,18
	Übernommene Flächen aus FNP 1999	1,89
	Neue Entwicklungsflächen	0,40



Planstand: 13.11.2024
 Projekt-Nr: S-21-117
 Bearbeiter: Burg/Ruet/JC
 Planformat: A3

fsp.stadtplanung
 Fahle Stadtplaner Partnerschaft mbB
 Schwabentorring 12, 79098 Freiburg
 Fon 0761/36875-0, www.fsp-stadtplanung.de

Gemeinde Meckenbeuren



**Gegenüberstellung Darstellungen
Flächennutzungsplan alt/neu**