


BODENSEE-KREIS  
GEMEINDE MECKENBEUREN

BEBAUUNGSPLAN  
MADENREUTE M. 1:500

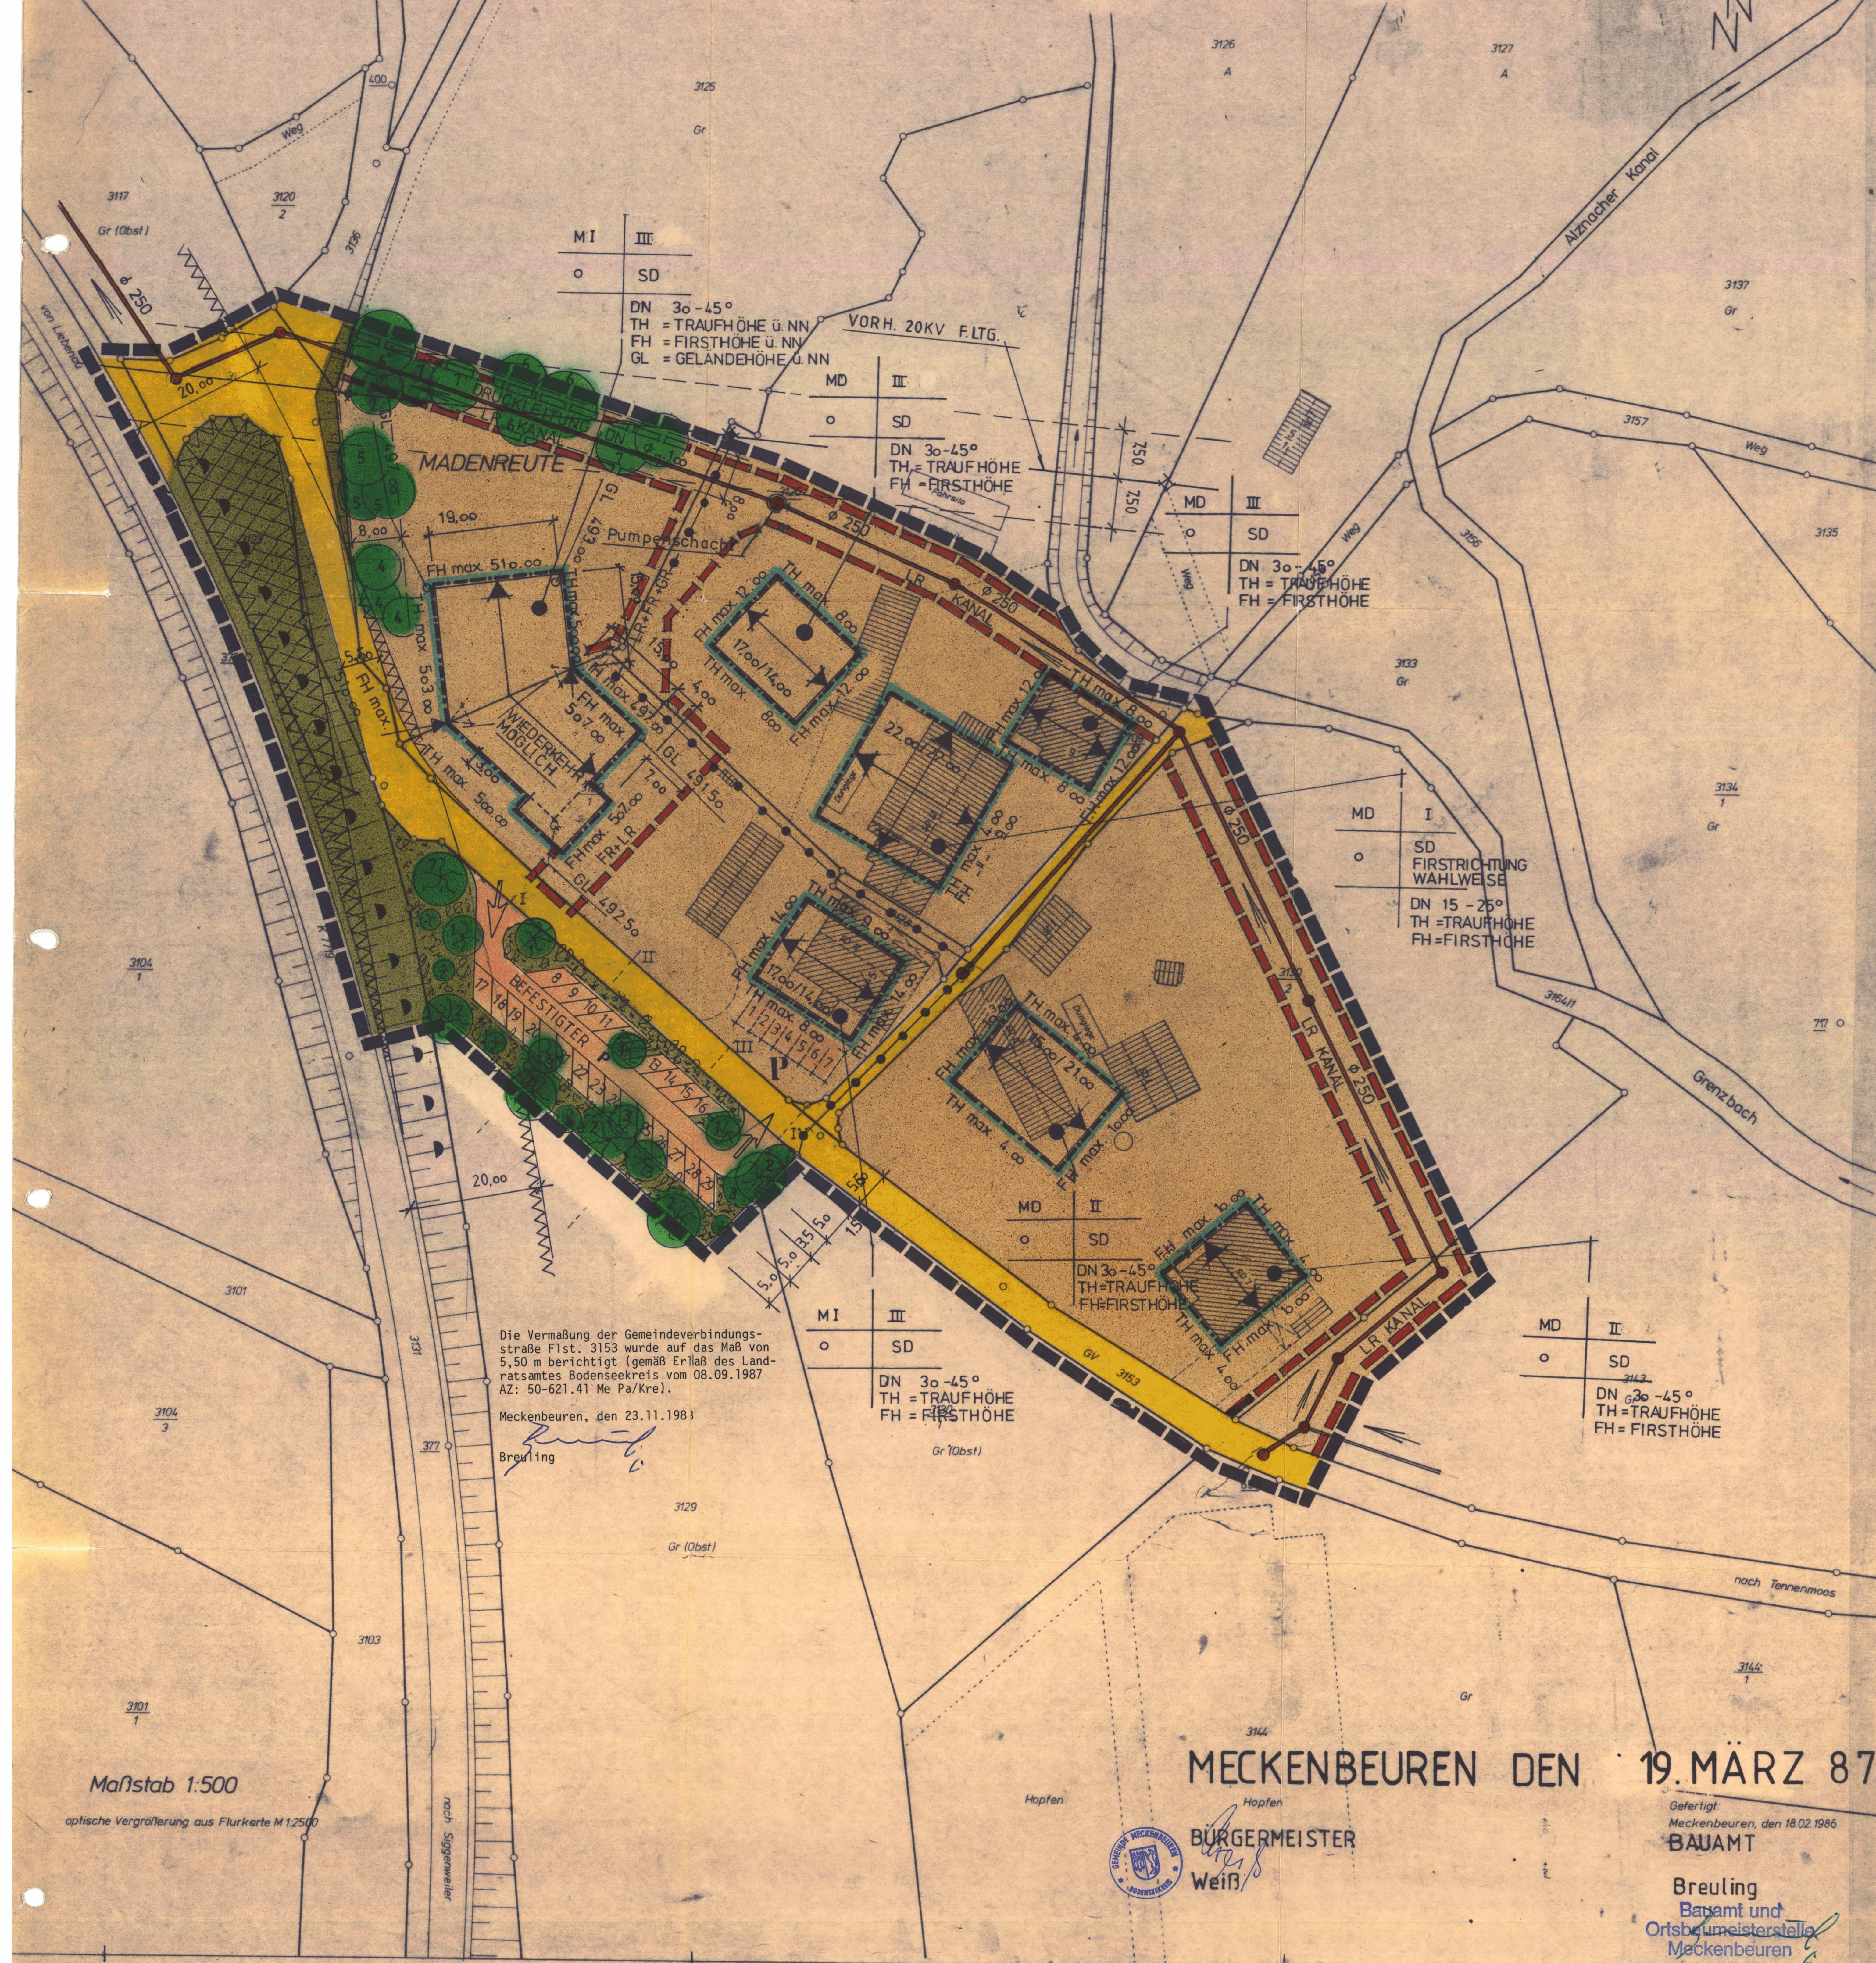

ZEICHENERKLÄRUNG

GENÜß PLANTV. VOM 30.07.1981

- MD DORFGEBIET
- MI MISCHEGEBIET
- II ZAHL DER VOLLGESCHOSSE ALS HÖCHSTGRENZE
- FH max. 507.00 Ü. NN Max. Firsthöhe z.B. 507.00 Ü. NN
- FH max. 10.00 Max. Firsthöhe z.B. 10.00 M GEMESSEN ÜBER BEST. GELÄNDE
- TH max. 497.00 Ü. NN Max. Traufhöhe z.B. 497.00 Ü. NN
- TH max. 4.00 Max. Traufhöhe z.B. 4.00 M GEMESSEN ÜBER BEST. GELÄNDE
- GL 491.50 Ü. NN Best. Geländehöhe z.B. 491.50 Ü. NN
- SD SATTELDACH
- DN 30-45° DACHNEIGUNG Z.B. VON 30 BIS MAX. 45°
- HAUPTFIRSTRICHTUNG

- BAUGRENZE
- VERKEHRSFLÄCHE
- P PARKPLÄTZE PRIVAT
- EIN- UND AUSFAHRVERBOT
- ÜBERIRDISCHE VERSORGUNGSLEITUNG (EVS)
- ENTSORGUNGSLEITUNG (KANAL)
- PLANZGEBOT: BÄUME  
1. SORBUS AVICUPARIA 2. QUERCUS ROBUR  
3. CARPINUS BETULUS 4. ACER CAMPESTRE  
5. ACER PLATANOIDES 6. ACER PSEUDOPLATANUS  
7. BETULA PENDULA
- GR FR LR GEH-, FAHR- UND LEITUNGSRECHT
- UMGRENZUNG DER FLÄCHEN, DIE VON DER BEBAUUNG FREIZUHALTEN SIND (SCHUTZSTREIFEN)
- SICHTFELD  
SICHTBEHINDERUNGEN HÖHE MAX. 0,80 M
- GRENZE DES RÄUMLICHEN GELTUNGSBEREICHES DES BEBAUUNGSPLANS
- ABGRENZUNG UNTERSCHIEDLICHER NUTZUNG



-mit Genehmigungsvermerk  
-mit Ausfertigungsvermerk

VERFAHRENSVERMERKE

- AUFSTELLUNGSBESCHLUß GEM. § 2 (1) BBAUG GEFÄHRT
- ORTSÜBLICHE BEKANNTMACHUNG DES AUFSTELLUNGSBESCHLUSSES GEM. § 2 (1) BBAUG
- FRÜHZEITIGE BÜRGEBETEILIGUNG GEM. § 2 A (1) - (5) BBAUG DURCHFÜHRT
- AUSLEGUNG DES PLANENTW. GEM. § 2 A (6) S. 1 BBAUG VOM GEMEINDERAT BESCHLOSSEN
- BEKANNTMACHUNG DER ENTWURFS-AUSLEGUNG GEM. § 2 A (6) S. 1 UND 2 BBAUG FÜR DIE ZEIT VOM 6. APRIL 1987 BIS 6. APRIL 1987
- ÖFFENTL. AUSLEGUNG DES ENTWURFS GEM. § 2 A (6) S. 1 BBAUG VOM 6. APRIL 1987
- SATZUNGSBESCHLUß DURCH DEN GEMEINDERAT GEM. § 10 BBAUG GETROFFEN
- GENEHMIGUNG GEM. § 11 BBAUG erteilt mit Erlaß Nr. 40-621.41 Me Pa/Kre
- IN KRAFT GETRETEN GEM. § 12 BBAUG DURCH BEKANNTMACHUNG DER GENEHMIGUNG SOWIE DES ORTES UND DER ZEIT DER PLANEINSICHT.

12. Mai 1986  
24. Mai 1986  
28. Mai 1986  
19. Jan. 1987  
28. März 1987  
6. Mai 1987  
6. Mai 1987  
25. Mai 1987  
08. Sept. 1987  
03. Dez. 1988

Ausfertigungsvermerk

Der Bebauungsplan "Madenreute" wurde vom Gemeinderat am 25. Mai 1987 als Satzung beschlossen.

Der Bebauungsplan "Madenreute" wurde mit Erlaß des Landratsamtes Bodensee-Kreis vom 08.09.1987 AZ: 50-621.41 Me Pa/Kre genehmigt.

Meckenbeuren, den 25. November 1988



Weiß  
Bürgermeister