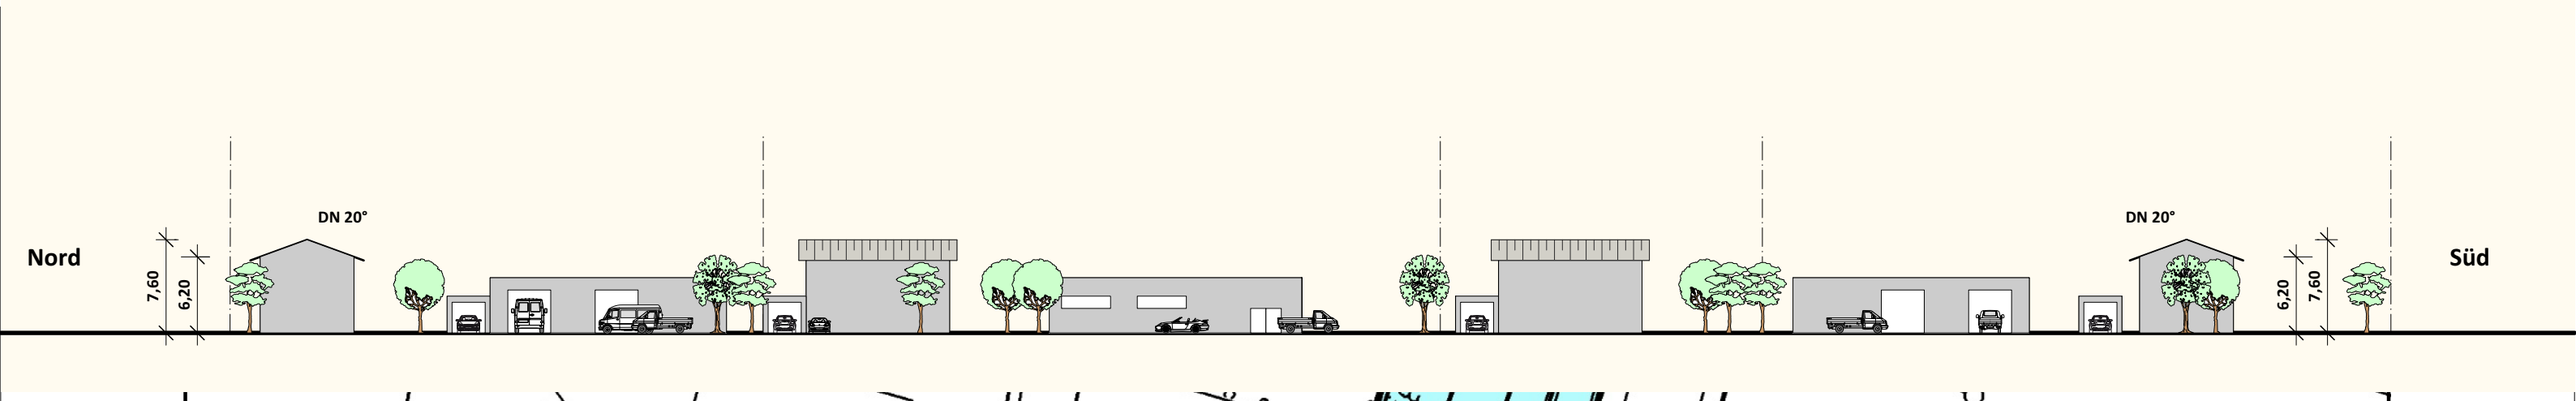
Nord
Süd
DN 20°
DN 20°
7,60
6,20
6,20
7,60

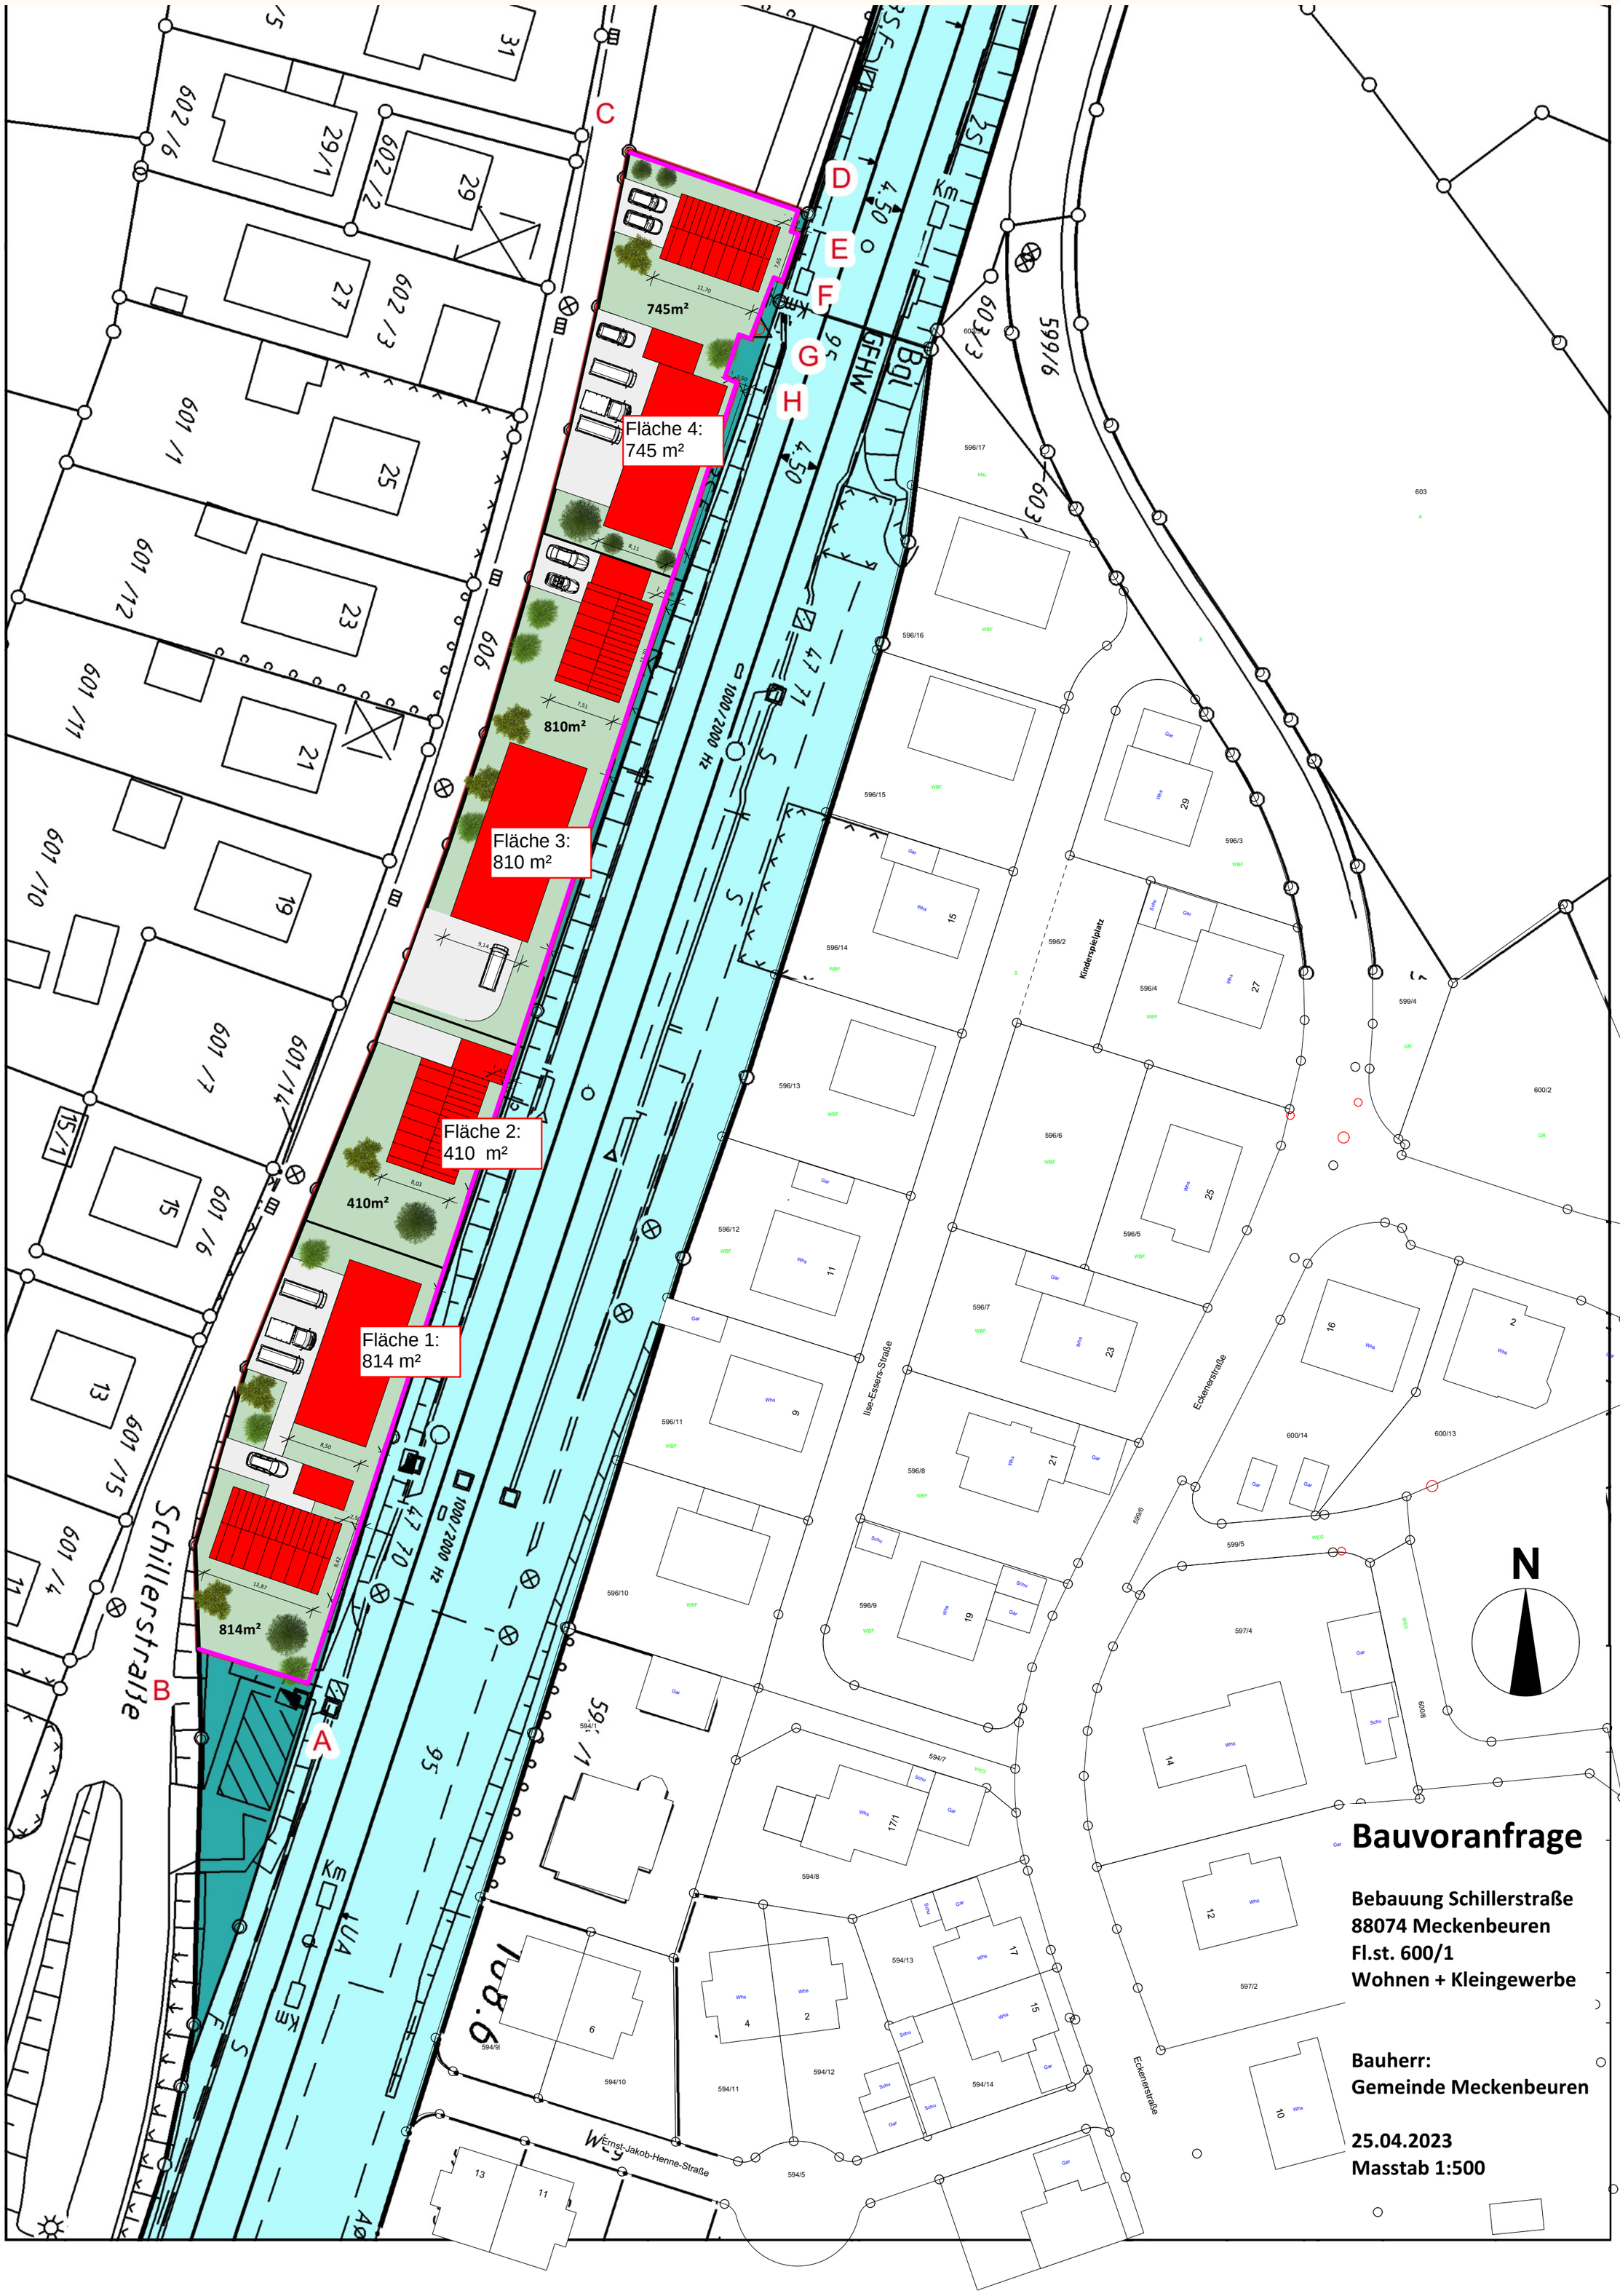
Fläche 4:
745 m²
745m²
Fläche 3:
810 m²
810m²
Fläche 2:
410 m²
410m²
Fläche 1:
814 m²
814m²
A
B
C
D
E
F
G
H
Schillerstraße
Ilse-Essers-Straße
Eckenerstraße
Ernst-Jakob-Henne-Straße
Kinderspielplatz
1000/2000 HZ
N
Bauvoranfrage
Bebauung Schillerstraße
88074 Meckenbeuren
Fl.st. 600/1
Wohnen + Kleingewerbe
Bauherr:
Gemeinde Meckenbeuren
25.04.2023
Masstab 1:500